
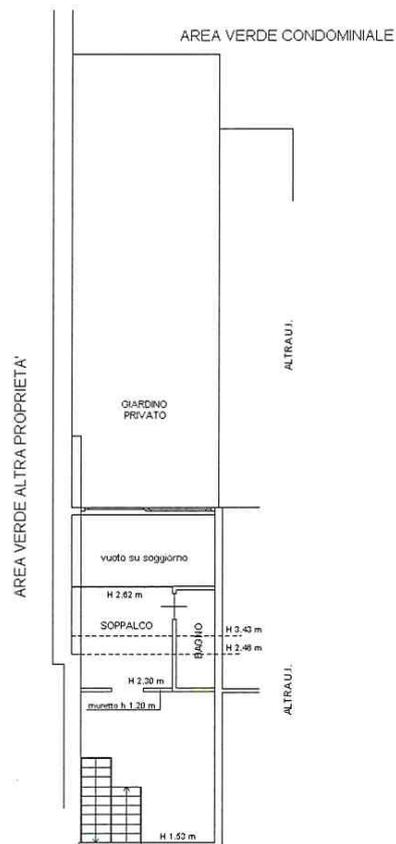


Agenzia delle Entrate
CATASTO FABBRICATI
 Ufficio Provinciale di
 Torino

Dichiarazione protocollo n. _____ del _____	
Comune di Cesana Torinese	
Frazione San Sicario Alto civ. SN	
Identificativi Catastali:	Compilata da: Lanzoni Fabio
Sezione: MO	Iscritto all'albo: Architetti
Foglio: 7	Prov. Torino
Particella: 94	N. 2958
Subalterno: 43	

planimetria
 scheda n. 1 Scala 1:200

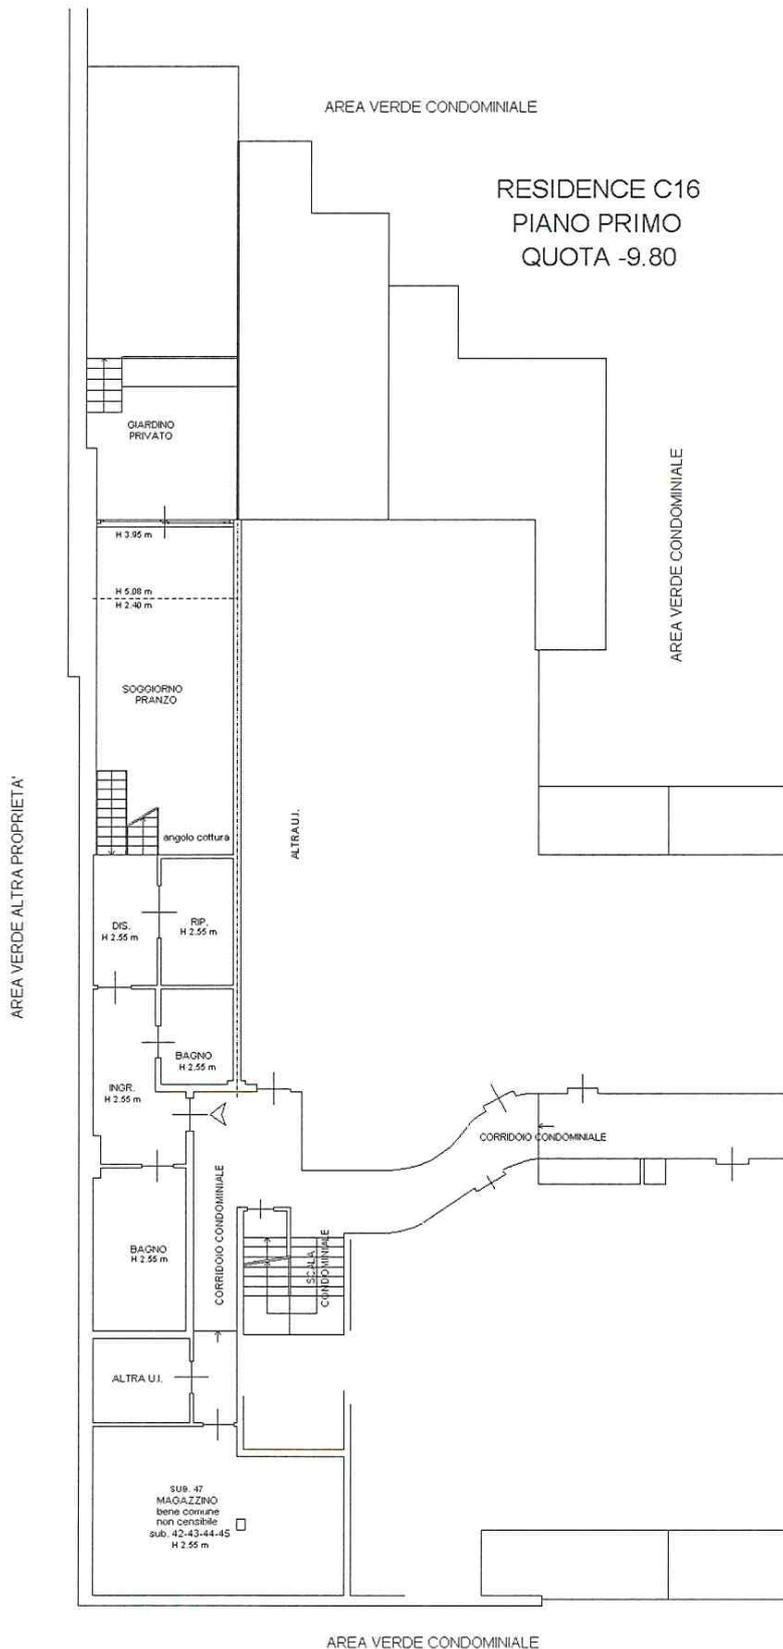

RESIDENCE C16
 PIANO PRIMO
 SOPPALCO
 QUOTA -8.47



Nord

Agenzia delle Entrate
CATASTO FABBRICATI
 Ufficio Provinciale di
 Torino

Dichiarazione protocollo n. _____ del _____
 Comune di Cesana Torinese
 Frazione San Sicario Alto civ. SN

Identificativi Catastali:

Sezione: MO

Foglio: 7

Particella: 94

Subalterno: 44

Compilata da:


Lanzoni Fabio

Iscritto all'albo:
 Architetti

Prov. Torino


N. 2958

animetria
 eda n. 1 Scala 1:200

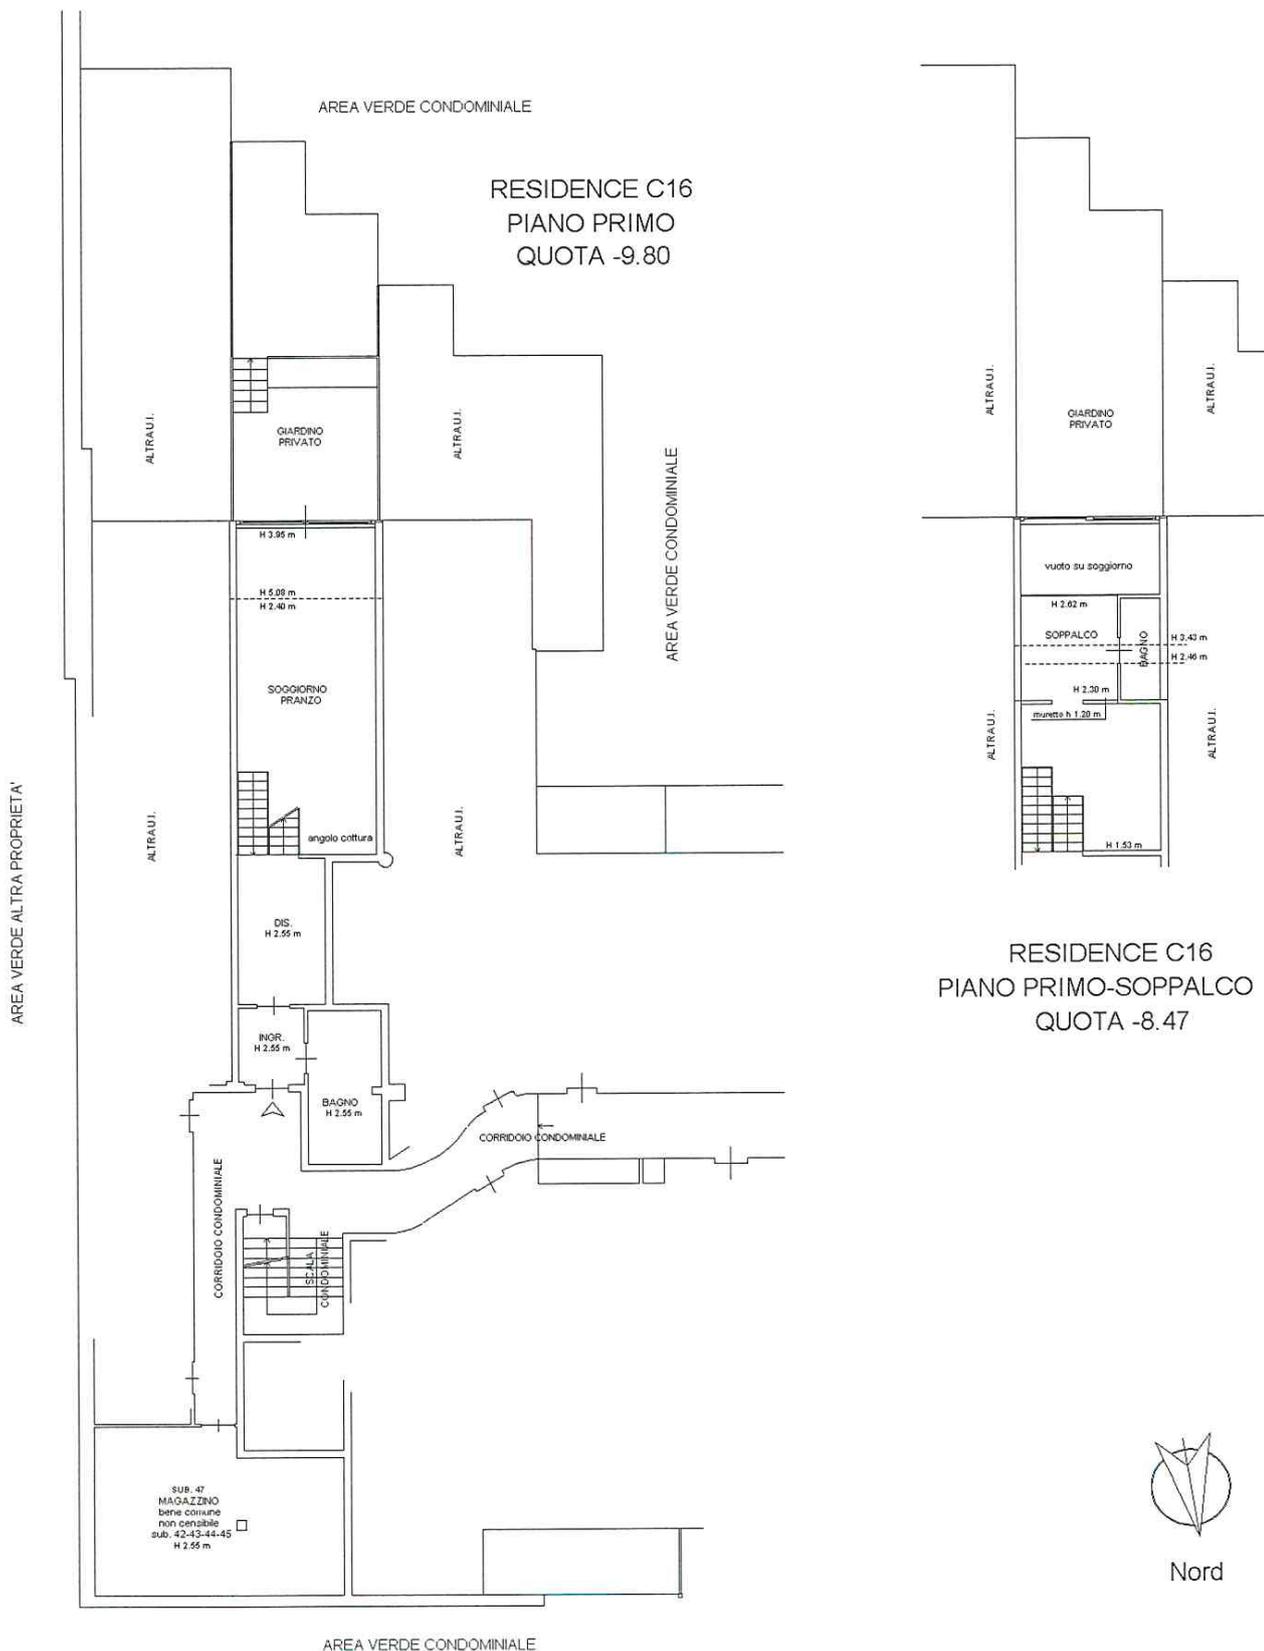

Dichiarazione protocollo n. _____ del _____	
Comune di Cesana Torinese	
Frazione San Sicario Alto	
civ. SN	
Identificativi Catastali:	Compilata da:
Sezione: MO	Lanzoni Fabio
Foglio: 7	Iscritto all'albo:
Particella: 94	Architetti
Subalterno: 45	Prov. Torino
	N. 2958

metratura	
eda n. 1	Scala 1:200

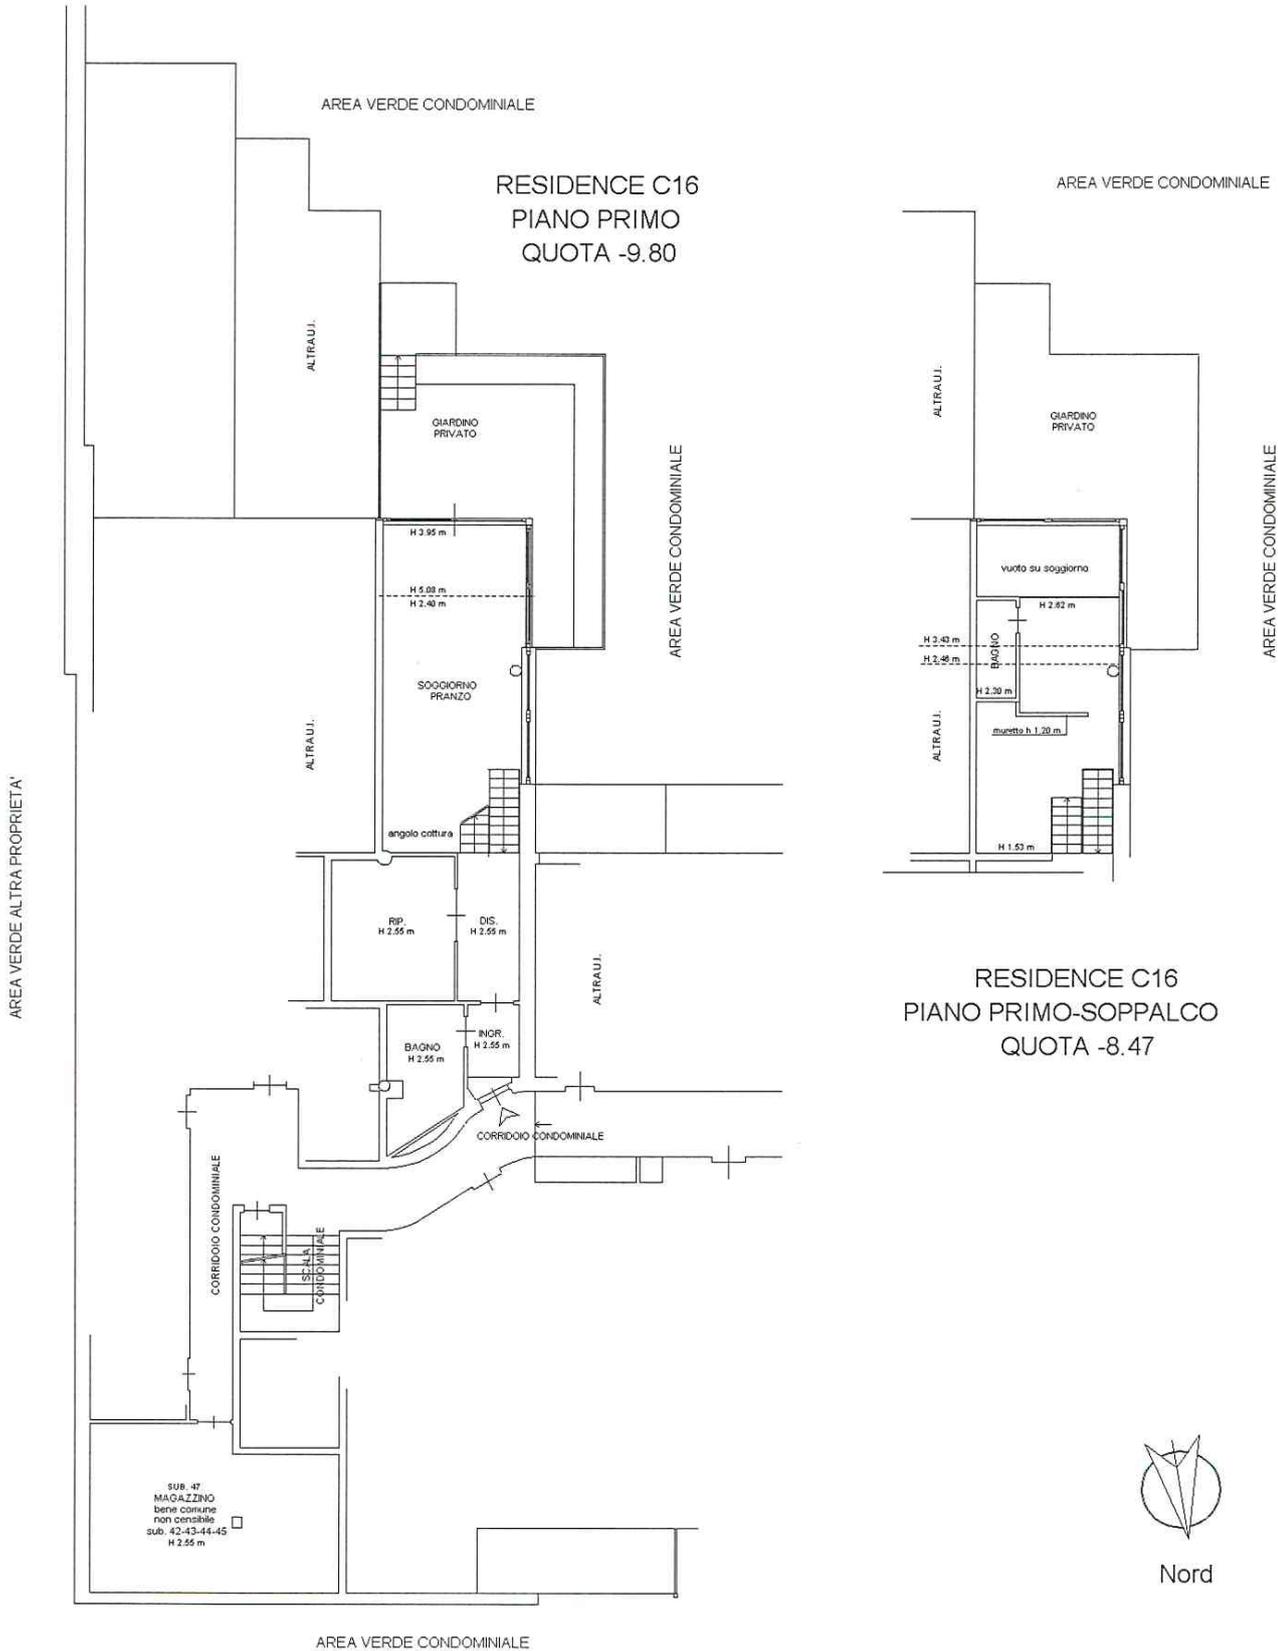

Agenzia delle Entrate
CATASTO FABBRICATI
 Ufficio Provinciale di
 Torino

Dichiarazione protocollo n. _____ del _____
 Comune di Cesana Torinese
 Frazione San Sicario Alto civ. SN

Identificativi Catastali: Sezione: MO Foglio: 7 Particella: 94 Subalterno: 48	Compilata da: Lanzoni Fabio Iscritto all'albo: Architetti Prov. Torino N. 2958
---	--

animetria
 heda n. 1 Scala 1:200

